

HRANICA ZASTAVANÉHO ÚZEMIA K 1.1.1990

HRANICA KATASTRÁLNEHO ÚZEMIA

CESTA 1. TRIEDY I / 63 S OCHRANNÝM PÁSMOM - OBCHVAT OBCE BODZA PODLA ÚPNR NITRIANSKY KRAJ

MIESTNA KOMUNIKÁCIA C3 - UPOKOJENÁ OBSLUŽNÁ PRÍSTUPOVÁ


CYKLOTURISTICKÉ TRASY Z4, D2 - PODLA ÚPNR NITRIANSKY KRAJ

ČÍSLO LOKALITY ROZVOJA

PLOCHY BÝVANIA V RODINNÝCH DOMOCH

PLOCHY BÝVANIA V BYTOVÝCH DOMOCH

PLOCHY OBČANSKEJ VYBAVENOSTI

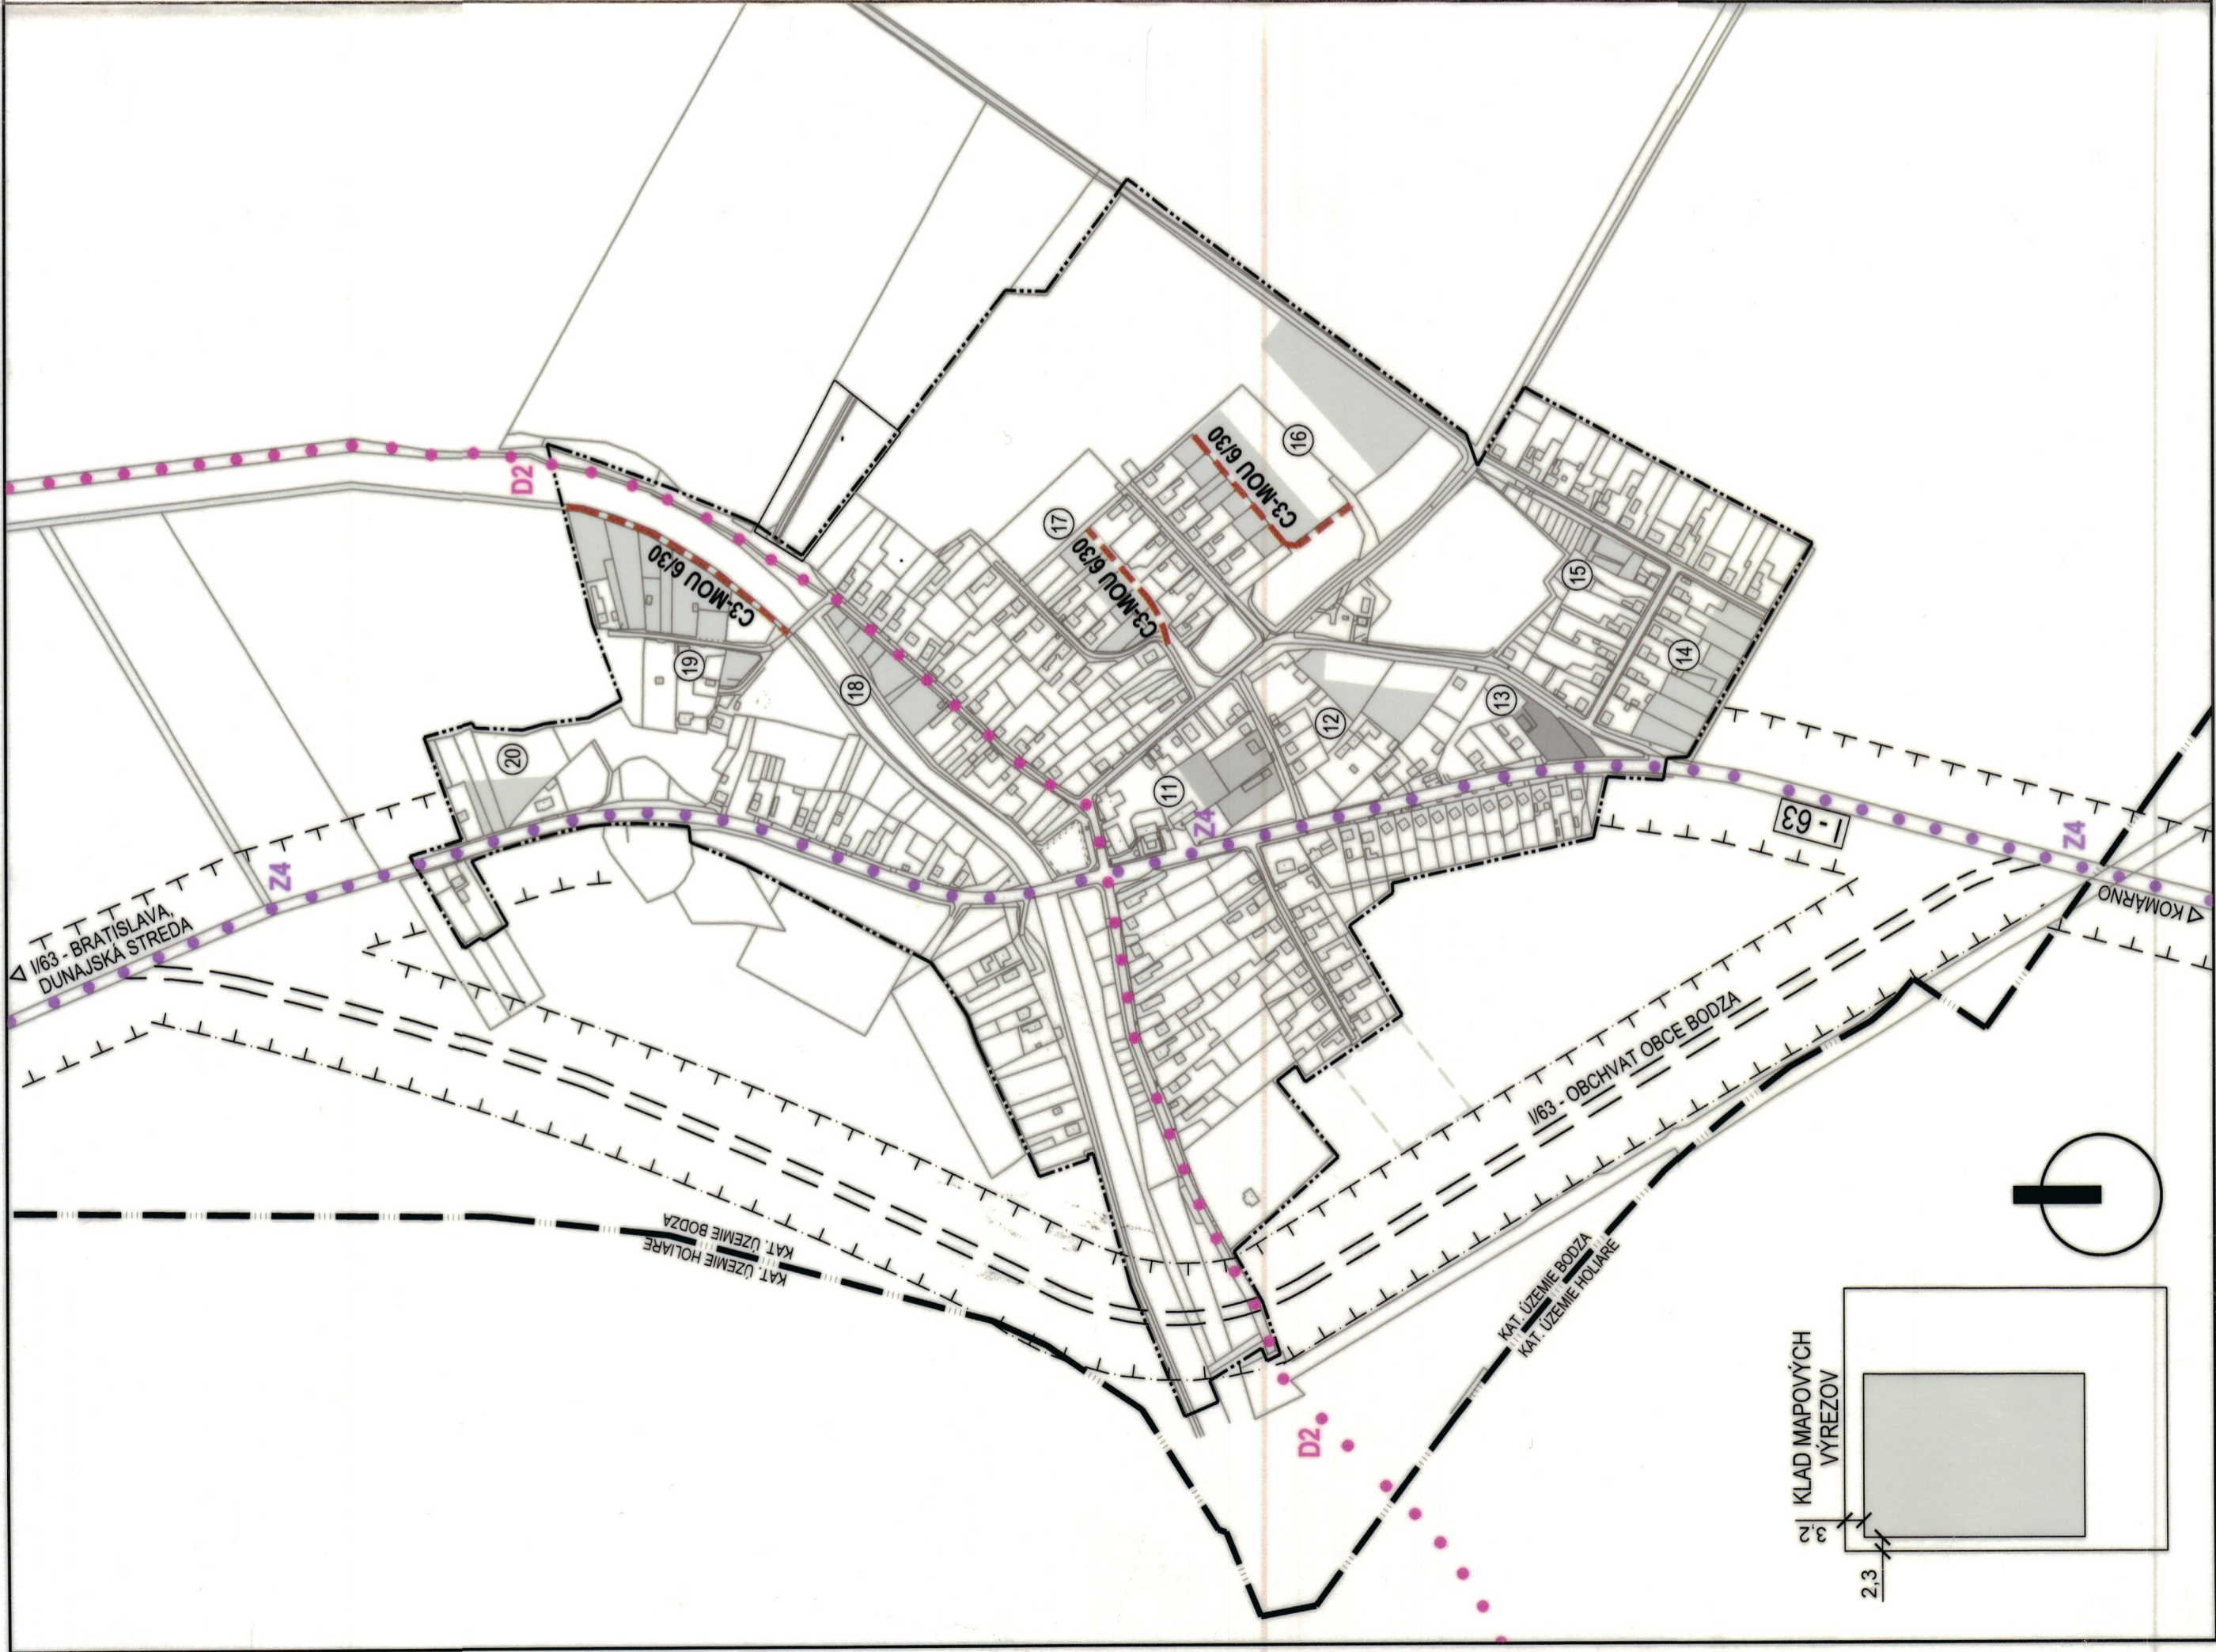

ATELIÉR OLYMPIA □ URBANIZMUS, ÚZEMNÉ A KRAJINNÉ PLÁNOVANIE, ARCHITEKTÚRA  
 WOLKROVA 4, 851 01 BRATISLAVA, Tel: 0903 732 558, e-mail: office@atelierolympia.eu

**ZMENY A DOPLNKY Č.1/2015 ÚZEMNÉHO PLÁNU OBCE BODZA**

OBJEDNÁVATEL: OBEC BODZA DÁTUM: JÚN 2015

RIEŠITELSKÝ KOLEKTÍV: ING.ARCH. EVA ŽOLNAYOVÁ, ING. P. RAKŠÁNYI, PH.D., ING. LUCIA LIČKOVA

DOPRAVNÉ RIEŠENIE V ZASTAVANOM ÚZEMÍ

MIERKA 1: 5000

04-ZD1

FORMÁT: 2x44

